




PLAN DE FONDATION
Echelle: 1/10è

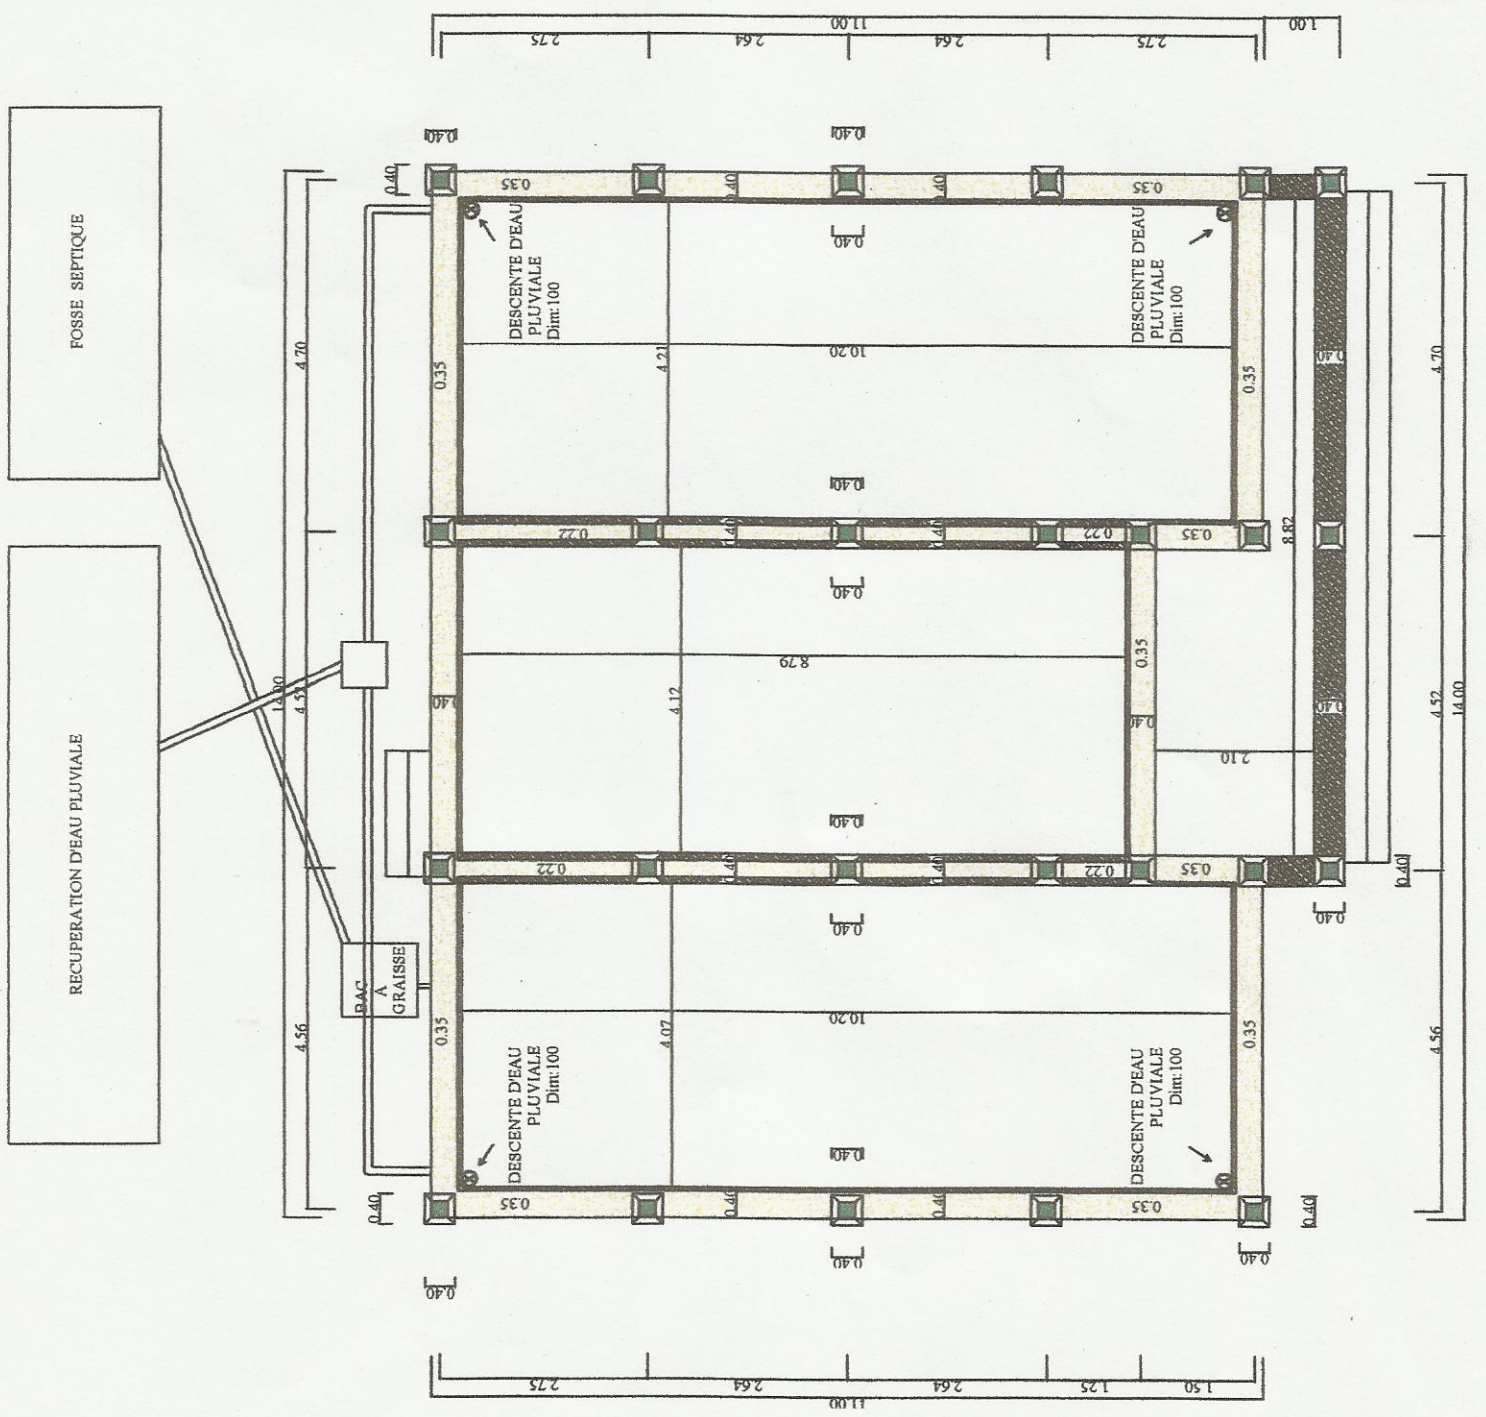


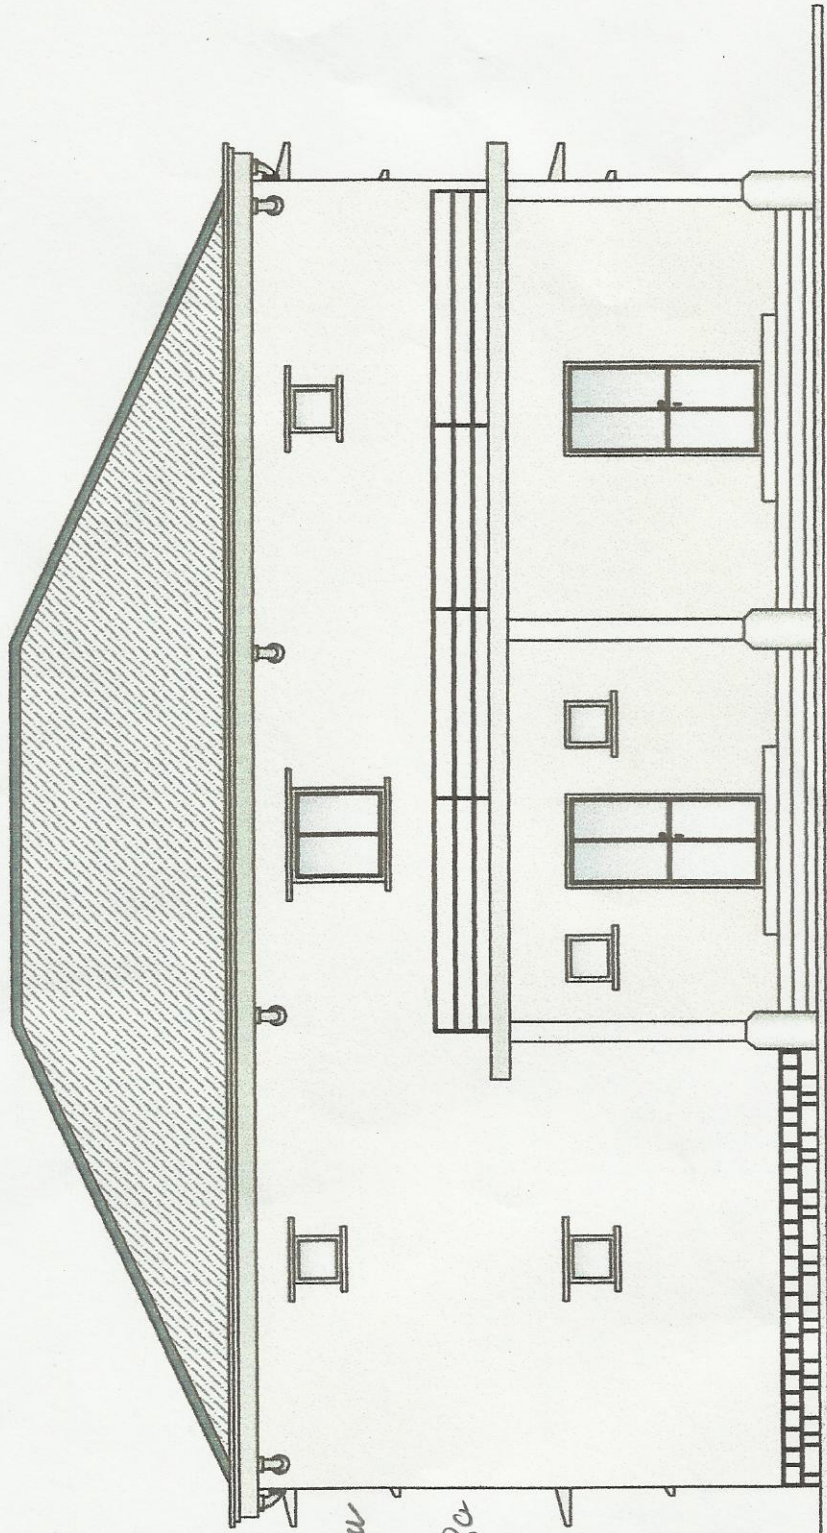


Pas de casquette
 sur les fenêtres
 et au en les fenêtres
 ou fenêtres de 30
 + joint creux de 30
 ouvert à revoir
 redouble de 0,40
 dalle 0,20
 et gâcher 0,20


FACADE PRINCIPALE
 Echelle : 1/10

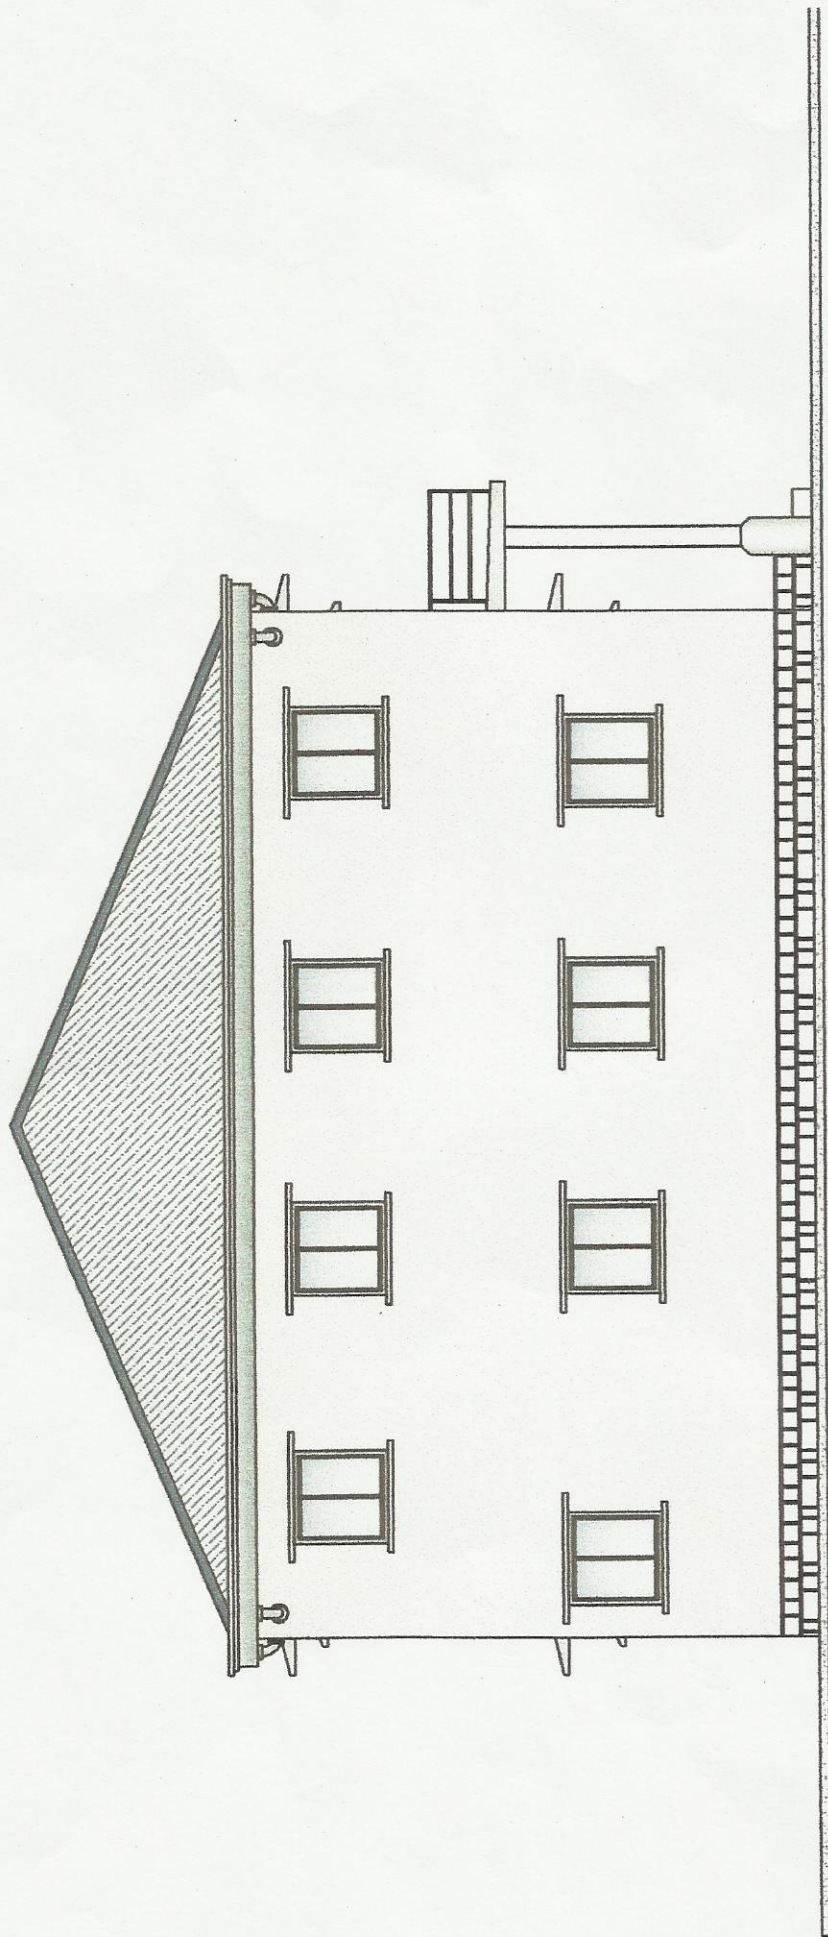


FACADE LATÉRALE GAUCHE
Echelle : 1/10

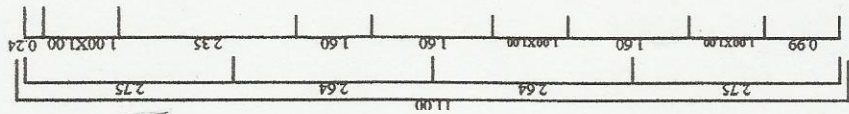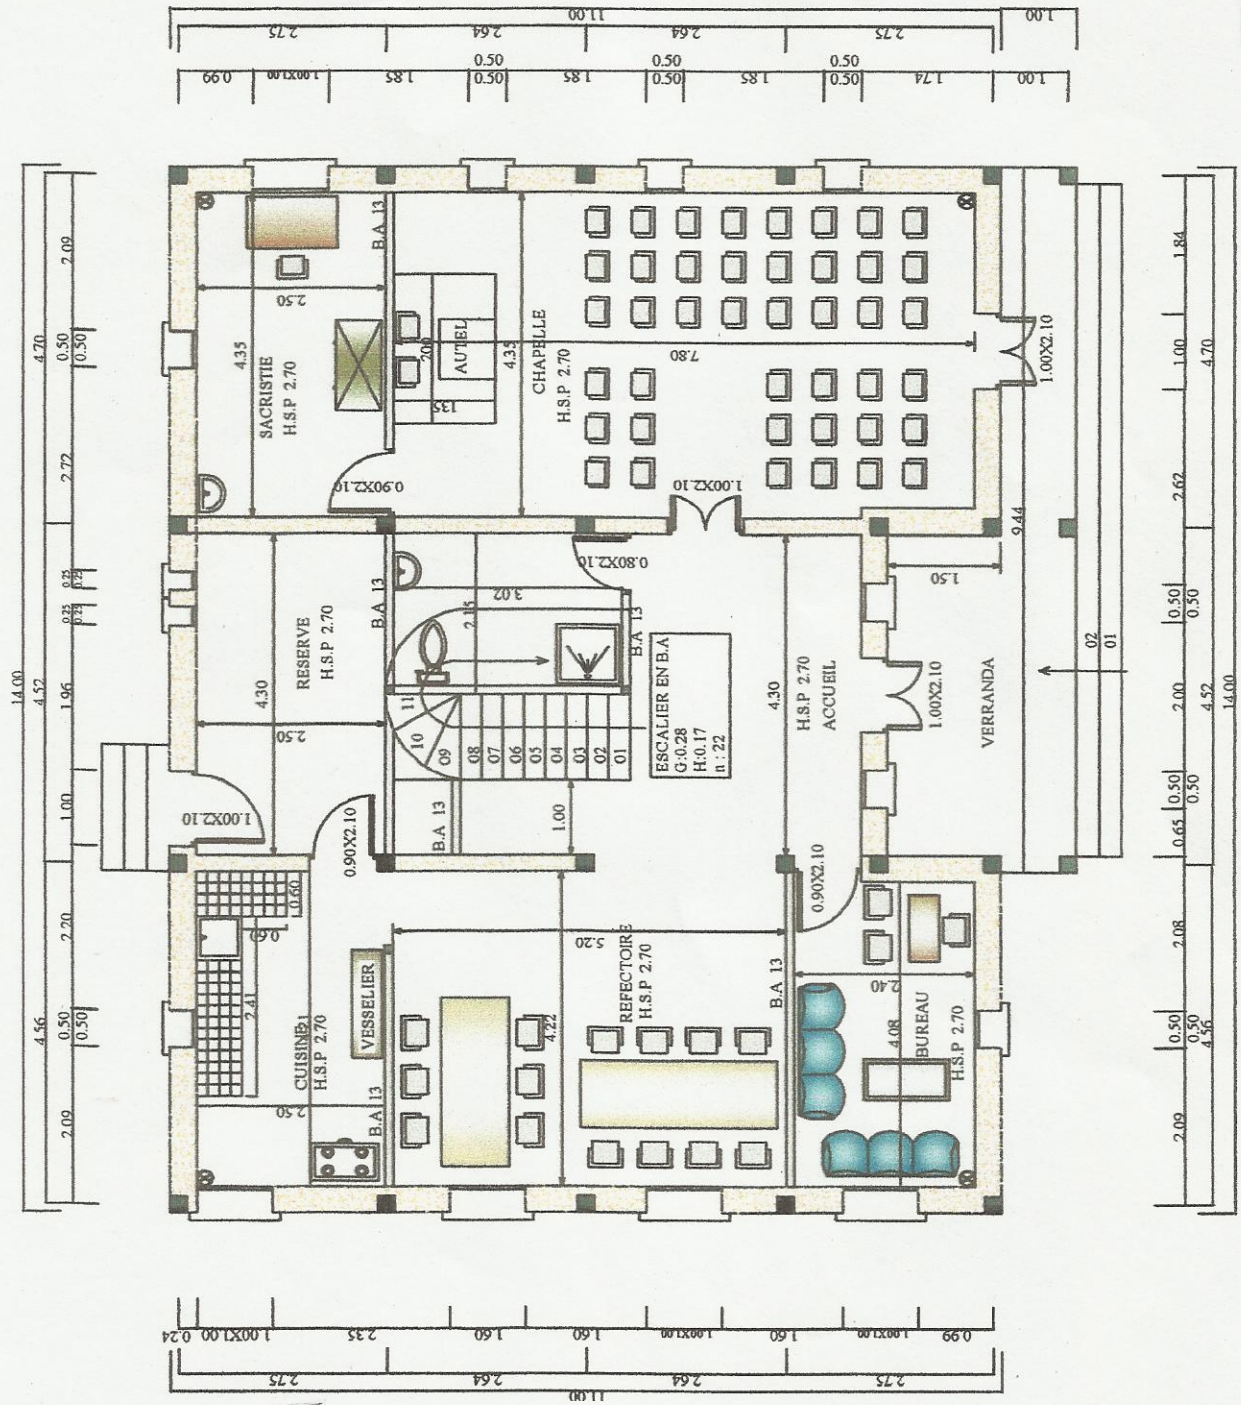


*Fenêtre
de la cuisine
à modifier
en alignement
avec celle
du banc*

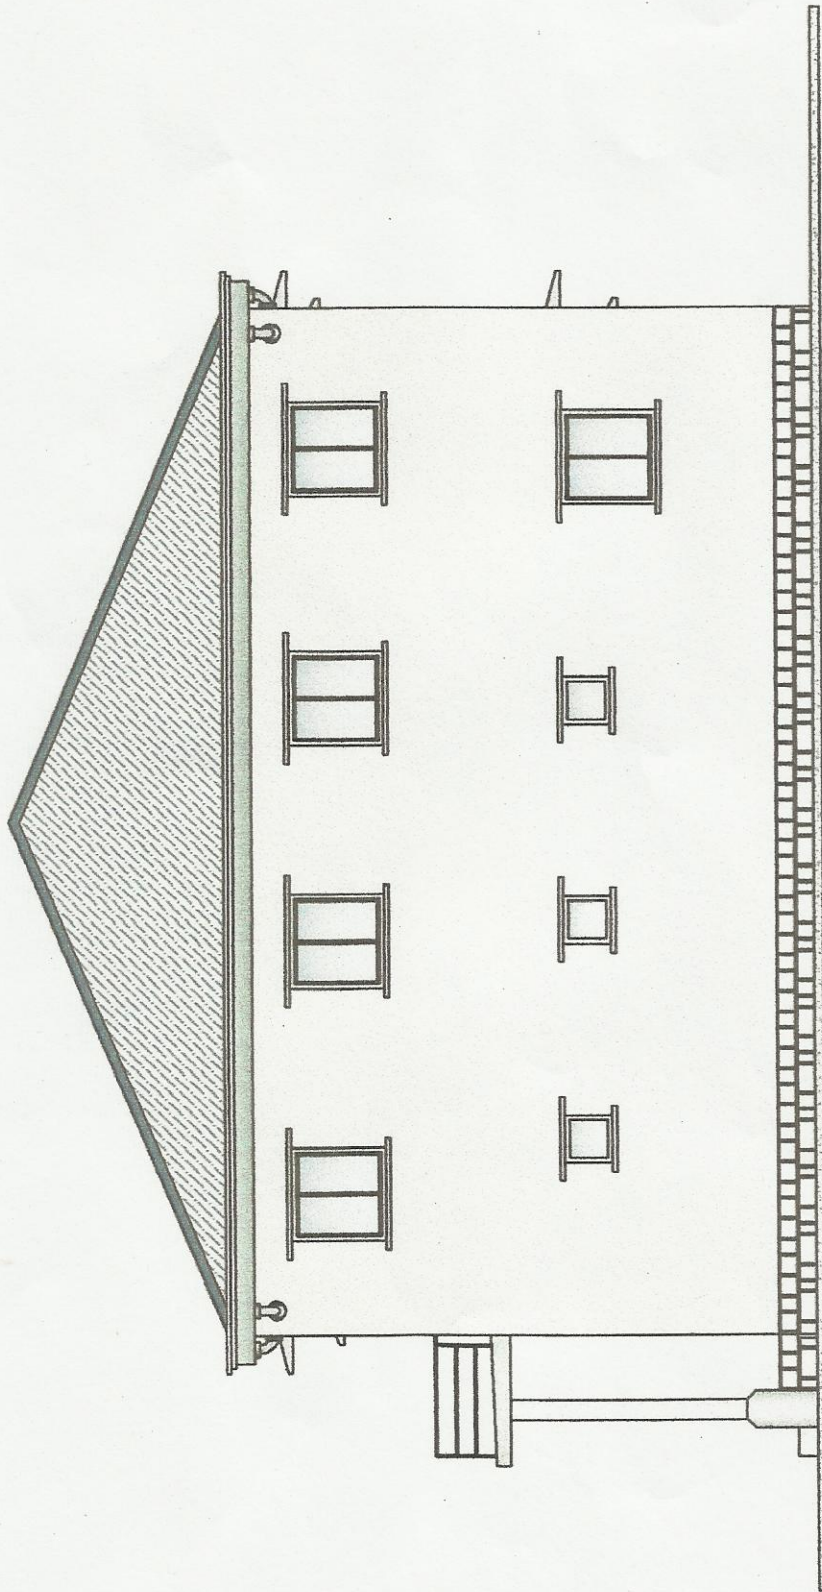

FACADE LATÉRALE DROITE
Echelle : 1/10

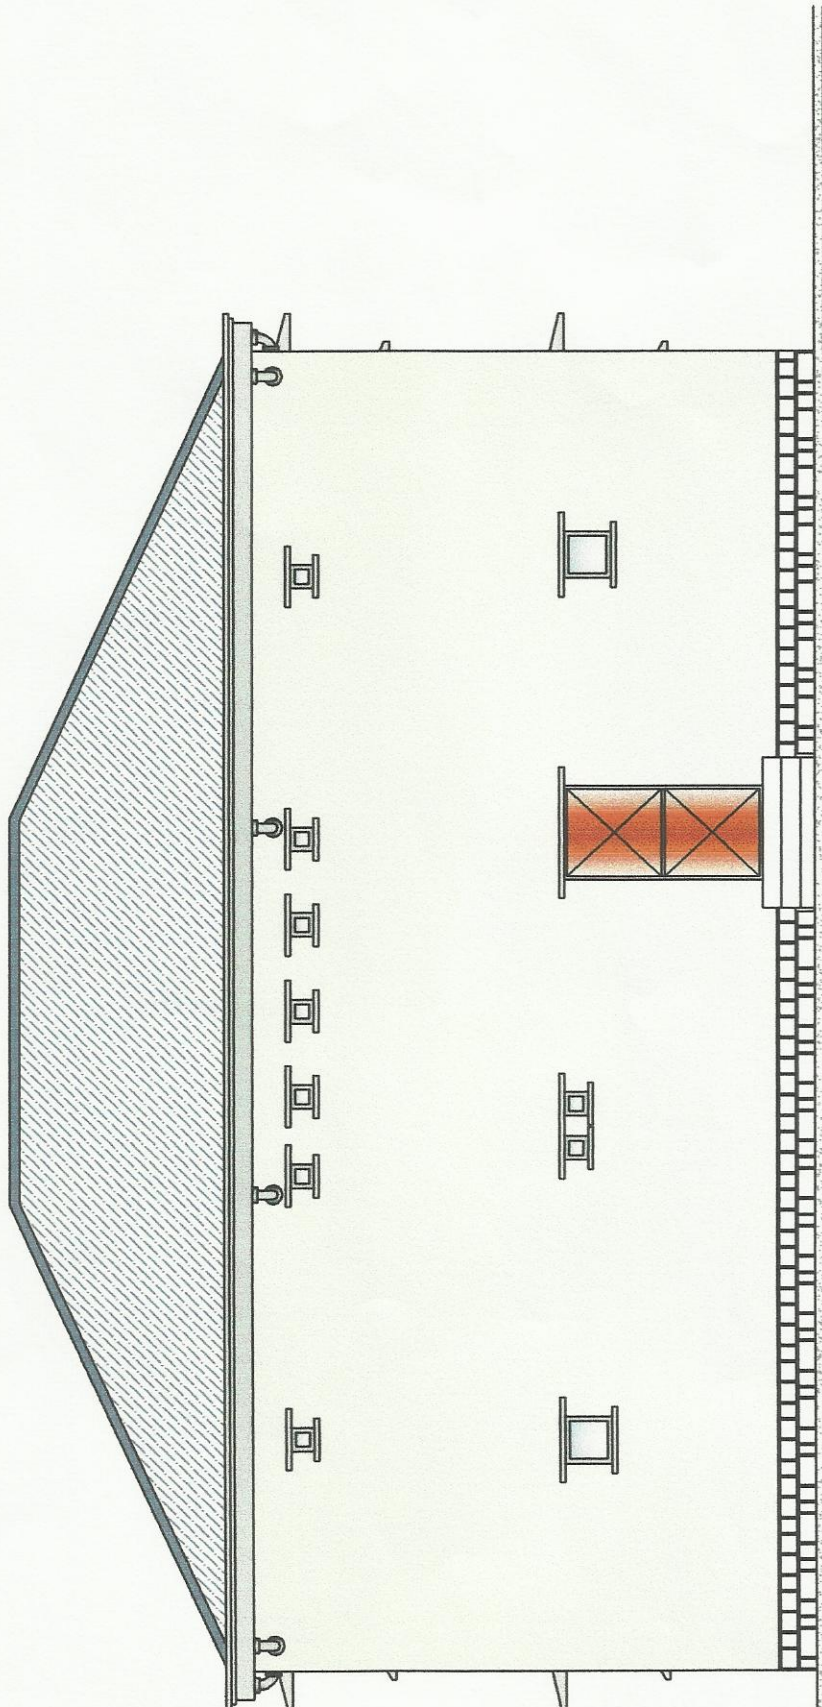

FACADE POSTERIEURE
Echelle : 1/10

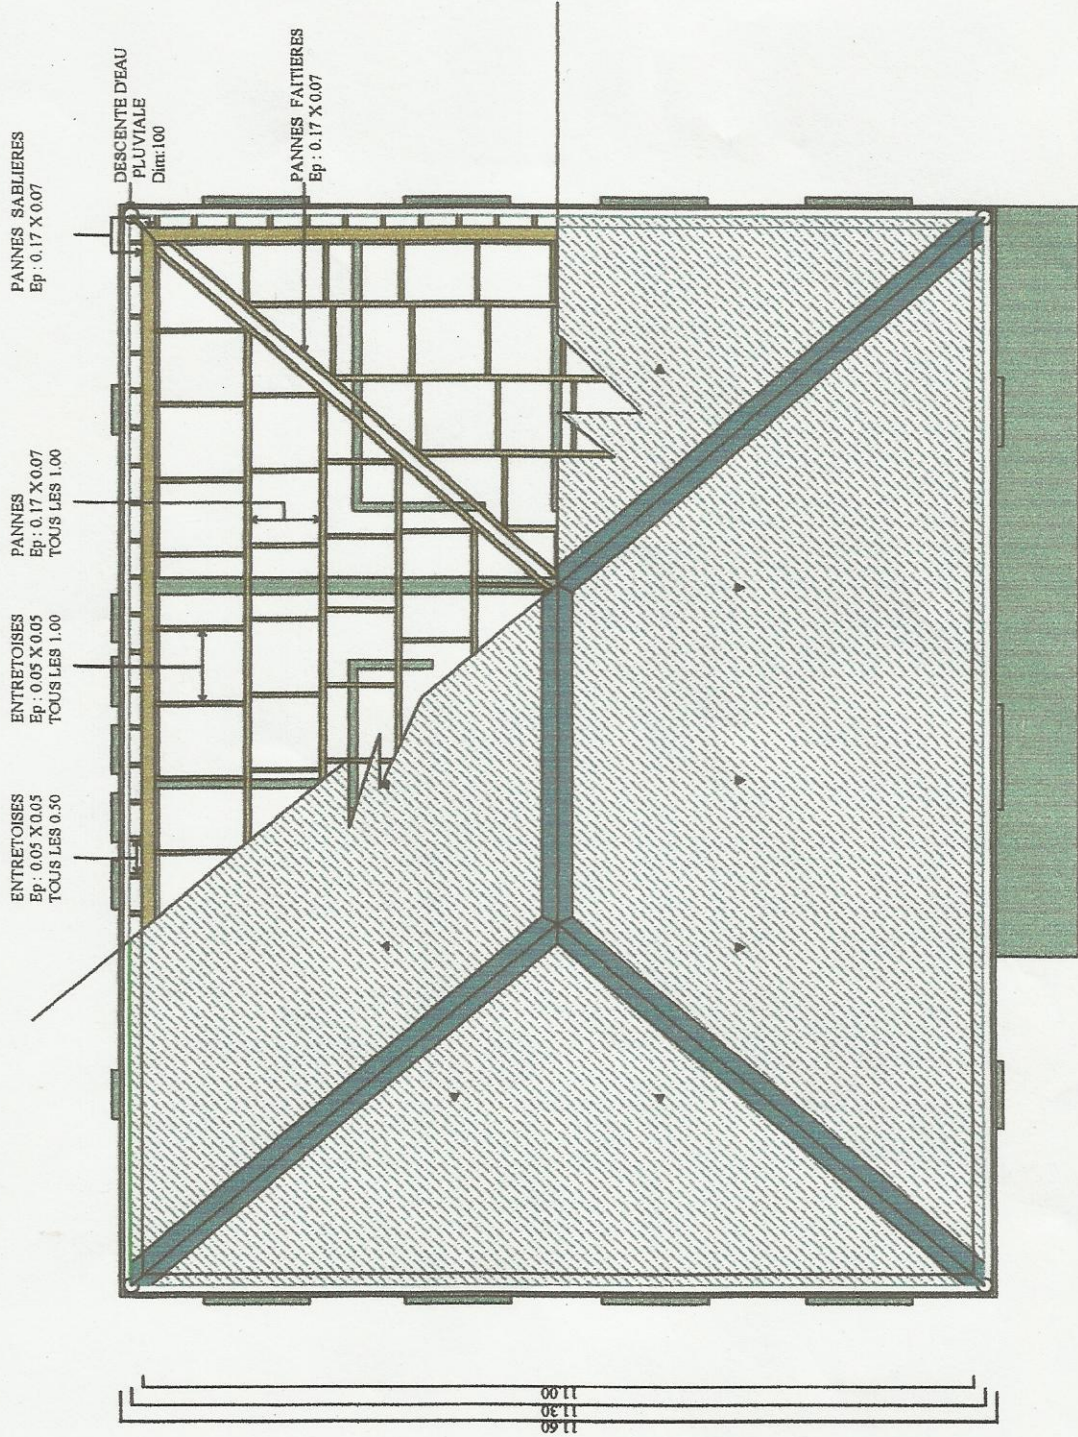


11.60
11.30
11.00

14.00
14.30
14.60
10.00

PLAN DU TOITURE
 Echelle: 1/10è

Sans entrée
dans les couloirs
H0 de vie
Gros de nous face

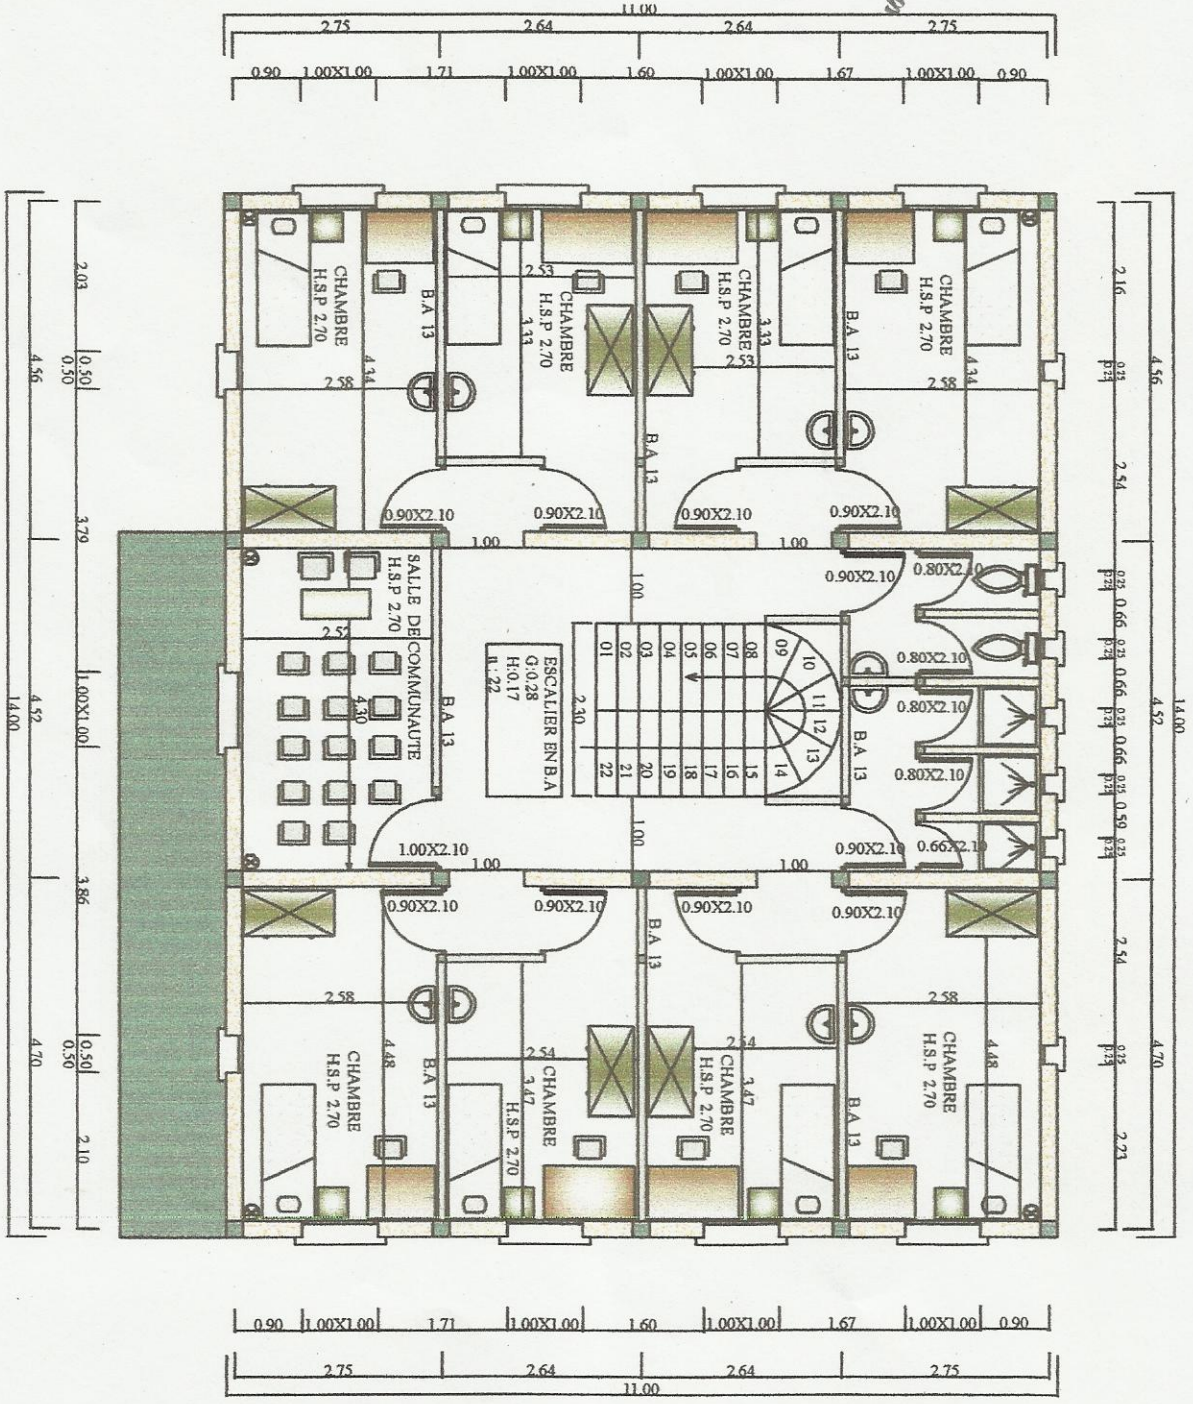

VUE EN PLAN R+1
Echelle: 1/10e